



ΕΦΗΜΕΡΙΣ ΤΗΣ ΚΥΒΕΡΝΗΣΕΩΣ

ΤΗΣ ΕΛΛΗΝΙΚΗΣ ΔΗΜΟΚΡΑΤΙΑΣ

ΤΕΥΧΟΣ ΤΕΤΑΡΤΟ **Αρ. Φύλλου 911**

26 Αυγούστου 2003

ΠΕΡΙΕΧΟΜΕΝΑ

ΑΠΟΦΑΣΕΙΣ

ΑΠΟΦΑΣΕΙΣ

Αριθ. 1066330/5779/Β0010 (1)

Καθορισμός ορίων αιγιαλού, παραλίας στη θέση Γλαρονήσι νήσου Κέας Ν. Κυκλάδων.

Ο ΥΦΥΠΟΥΡΓΟΣ ΟΙΚΟΝΟΜΙΑΣ ΚΑΙ ΟΙΚΟΝΟΜΙΚΩΝ

Έχοντας υπόψη:

1. Τις διατάξεις του Ν. 2971/2001 (ΦΕΚ 285 τ.Α΄/ 19.12.2001), "περί αιγιαλού και παραλίας".

2. Τις διατάξεις του Ν.Δ. 439/70 "περί συμπληρώσεως των διατάξεων περί αιγιαλού".

3. Τις διατάξεις του Ν. 3200/55 "Περί διοικητικής αποκέντρωσης", όπως αυτές τροποποιήθηκαν και ισχύουν σήμερα με τα Ν.Δ. 532/1970, Β.Δ. 704/1970, Β.Δ. 705/1970, Β.Δ. 192/1972, Π.Δ. 71/1984, Π.Δ. 347/1986, Ν. 2026/1992 και Π.Δ. 97/1993.

4. Τις διατάξεις του άρθρου 19 παρ. 5 του Ν. 2344/1995, του άρθρου 52 παρ. 6 Ν. 2218/1994, του άρθρου 4 παρ. 7 του Ν. 2240/1994, δυνάμει των οποίων αρμοδιότητες του Υπουργείου Οικονομικών που είχαν μεταβιβαστεί στους Νομάρχες, ανήκουν στον Περιφερειακό Δ/ντή, σε συνδυασμό με αυτές του άρθρου 14 παρ. 2 του Ν. 2399/96 με τις οποίες προβλέπεται η κατάργηση των θέσεων των Περ/κων Δ/ντών, οι αρμοδιότητες πλέον του οποίου περιήλθαν στον Γενικό Γραμματέα της Περιφέρειας που ασκούνται από τον Αναπληρωτή Περ/κό Δ/ντή.

5. Τις διατάξεις του τέταρτου εδαφίου της παρ. 2 του άρθρου 1 και της παρ. 6 του ιδίου άρθρου του Ν. 2503/97 "Διοίκηση, Οργάνωση, Στελέχωση της Περιφέρειας, ρύθμιση θεμάτων για την Τοπική Αυτοδιοίκηση και άλλες διατάξεις" (ΦΕΚ 107/Α΄) σύμφωνα με τις οποίες οι Περιφερειακές Υπηρεσίες του Υπουργείου Οικονομικών, που συγκροτούσαν την Περιφερειακή Διοίκηση του Νομού ή Νομαρχίας, δεν υπήχθησαν στην ενιαία οργανική μονάδα της Περιφέρειας, ούτε καταργήθηκαν, αλλά αποτελούν από 1.9.1997 Υπηρεσίες του Υπουργείου Οικονομικών.

6. Το 28979/31.7.1997 έγγραφο της Δ/νσης Διοίκησης του Υπουργείου Εσωτερικών, Δημ. Διοίκησης και Αποκέντρωσης, σύμφωνα με το οποίο οι αρμοδιότητες του Γενικού Γραμματέα της Περιφέρειας σε θέματα Υπηρεσιών του Υπουργείου Οικονομίας & Οικονομικών, μεταφέρονται από 1.9.1997 στον Υπουργό Οικονομικών.

7. Την 1065956/863/Α0006/15.7.2003 (ΦΕΚ 985/τ.Β΄/ 16.7.2003) κοινή απόφαση του Πρωθυπουργού και του Υπουργού Οικονομίας και Οικονομικών, περί ανάθεσης αρμοδιοτήτων του Υπουργού Οικονομίας και Οικονομικών στους Υφυπουργούς.

8. Την 1115093/1378/Α0006/17.12.2001 (ΦΕΚ 1720/τ.Β΄/ 21.12.2001) απόφαση του Υφυπουργού Οικονομίας, περί μεταβίβασης αρμοδιοτήτων του Υφυπουργού Οικονομικών στο Γενικό Γραμματέα, στους Γενικούς Διευθυντές κ.λπ. του Υπουργείου Οικονομικών, όπως αυτή τροποποιήθηκε με την 1041136/468/Α0006/18.5.2002 (ΦΕΚ 633/ 22.5.2002 τ.Β΄) Απόφαση του Υφυπουργού Οικονομίας και Οικονομικών.

9. Την από 4.2.2003 έκθεση της Επιτροπής καθορισμού των ορίων αιγιαλού - παραλίας στη θέση "Γλαρονήσι" νήσου Κέας Ν. Κυκλάδων και το από Ιανουάριο 2003 τοπογραφικό διάγραμμα κλίμακας 1:500 το οποίο έχει συνταχθεί από τον Αγρονόμο - Τοπογράφο Μηχανικό Αλέξανδρο Ανδρονόπουλο σε μία (1) πινακίδα ελέγχθηκε και θεωρήθηκε στις 4.2.2003 από την Βικτωρία Λεμποτέση Τοπογράφο Μηχανικό της Κτηματικής Υπηρεσίας Ν. Κυκλάδων.

10. Το 544.5/572/03/ΑΡ.ΣΧ.725/27.6.2003 έγγραφο του Γενικού Επιτελείου Ναυτικού, αποφασίζουμε:

Επικυρώνουμε την από 4.2.2003 έκθεση της κατά το άρθρο 3 του Ν. 2971/2001 αρμόδιας Επιτροπής περί χάραξης των ορίων αιγιαλού παραλίας στη θέση "Γλαρονήσι" νήσου Κέας Ν. Κυκλάδων, καθώς επίσης και το από Ιανουάριο 2003, τοπογραφικό διάγραμμα, κλίμακας 1:500 το οποίο έχει συνταχθεί από τον Αγρονόμο - Τοπογράφο Μηχανικό Αλέξανδρο Ανδρονόπουλο σε μία (1) πινακίδα, ελέγχθηκε και θεωρήθηκε στις 4.2.2003 από την Βικτωρία Λεμποτέση Τοπογράφο Μηχανικό της Κτηματικής Υπηρεσίας Κυκλάδων.

Στο τοπογραφικό αυτό διάγραμμα καθορίστηκε η οριογραμμή του αιγιαλού με κόκκινη συνεχή πολυγωνική γραμμή με στοιχεία 1, 2, 3, ... 19, 20, 21.

Η οριογραμμή της παραλίας με κίτρινη συνεχή πολυγωνική γραμμή με στοιχεία 1', 2', 3', ... 19', 20', 21'.

Αποφαίνεται ότι δεν υφίσταται παλαιός αιγιαλός.

Η ζώνη παραλίας έχει πλάτος 10 μ. διότι δεν εξυπηρετούνται οι σκοποί του άρθρου 1 παρ. 2 του Ν. 2971/2001.

Η παρούσα απόφαση μαζί με την έκθεση της Επιτροπής και το τοπογραφικό διάγραμμα, να δημοσιευθούν στην Εφημερίδα της Κυβερνήσεως.

Αθήνα, 5 Αυγούστου 2003

Με εντολή Υφυπουργού
Ο Γενικός Διευθυντής Δημ. Περ. & Εθν. Κληρ/των
ΣΠ. ΣΤΑΘΗΣ

ΕΚΘΕΣΗ ΕΠΙΤΡΟΠΗΣ
ΚΑΘΟΡΙΣΜΟΥ ΤΩΝ ΟΡΙΩΝ ΤΟΥ ΑΙΓΙΑΛΟΥ
(ΑΡΘΡΟ 3 Ν. 2971/19.12.2001)

Για τον καθορισμό των ορίων του αιγιαλού που γίνεται για πρώτη φορά στη θέση ΓΛΑΡΟΝΗΣΙ, νήσου Κέας.

Στην Κέα, σήμερα 4.2.2003, οι υπογεγραμμένοι:

1. ΣΤΕΛΙΟΣ ΣΕΖΕΝΙΑΣ, Προϊστάμενος της Κτηματικής Υπηρεσίας του Νομού Κυκλάδων, ως πρόεδρος,

2. ΒΙΚΤΩΡΙΑ ΛΕΜΠΟΤΕΣΗ, Τοπογράφος Μηχανικός ως μέλος,

3. ΠΡΟΚΟΠΙΟΣ ΛΙΝΑΡΔΟΣ, αναπληρωτής Λιμενάρχης Κέας, που εκωλύετο, ως μέλος,

Τα μέλη της Επιτροπής:

4. ΔΗΜΗΤΡΙΟΣ ΜΠΟΥΝΤΟΥΡΗΣ, Διευθυντής της Διεύθυνσης Πολεοδομίας Νομαρχιακής Αυτοδιοίκησης Ν. Κυκλάδων και

5. ΕΜΜΑΝΟΥΗΛ ΚΑΛΑΒΡΟΣ, Διευθυντής Χωροταξίας και Περιβάλλοντος της Γενικής Γραμματείας Περιφέρειας Ν. Κυκλάδων αν και προσκλήθηκαν με την 422/31.1.2003 πρόσκληση του προέδρου, δεν παρευρέθησαν αποτελούντες την επιτροπή καθορισμού των ορίων του αιγιαλού δυνάμει του άρθρου 3 του Ν. 2971/19.12.2001, μεταβήκαμε επί τόπου στην προαναφερθείσα περιοχή και

Λαβόντες υπ' όψη

1. Την από 20.1.2003 αίτηση του Ρινόπουλου Λουκά για το καθορισμό των ορίων του αιγιαλού στην εν λόγω θέση.

2. Το τοπογραφικό διάγραμμα, που συντάχθηκε από τον Αλέξανδρο Ανδρονόπουλο, αγρονόμο-τοπογράφο μηχανικό τον Ιανουάριο του 2003, σε κλίμακα 1:500, εξαρτημένο από το Κρατικό Δίκτυο, το οποίο ελέγχθηκε στις 4.2.2003 από τη Βικτωρία Λεμποτέση, τοπογράφο μηχανικό της Κτηματικής Υπηρεσίας Ν. Κυκλάδων και θεωρήθηκε την ίδια ημερομηνία από την ίδια.

3. Τις διατάξεις του Ν. 2971/2001 "Αιγιαλός, παραλία και άλλες διατάξεις" όπως αυτός ισχύει, και τον Ν. 1337/83 καθώς και την προς αυτόν σχετική Δικαστηριακή και Διοικητική Νομολογία.

4. Την από την επιτόπια μετάβαση σχηματισθείσα αντίληψη περί του πλάτους της βρεχόμενης ζώνης της ξηράς και λοιπών συναφών στοιχείων, δηλαδή:

α) Η μορφολογία της ακτής είναι βραχώδης στο σύνολό της, με απότομες κλίσεις

β) Η περιοχή είναι εκτεθειμένη σε ανέμους δυτικών διευθύνσεων, αποφασίζουμε:

1. Καθορίζουμε επί του ανωτέρω τοπογραφικού διαγράμματος:

α) Την οριογραμμή του αιγιαλού με κόκκινη συνεχή πολυγωνική γραμμή και στοιχεία 1, 2, 3, ... 19, 20, 21.

β) Την οριογραμμή της παραλίας με κίτρινη συνεχή πολυγωνική γραμμή και στοιχεία 1', 2', 3', ... 19', 20', 21'.


Αποφαινόμαστε, ότι δεν υφίσταται παλαιός αιγιαλός.

2. Η ζώνη παραλίας έχει πλάτος 10 μ. διότι διαφορετικά δεν εξυπηρετούνται οι σκοποί του άρθρου 1 παρ. 2 του Ν. 2971/2001.


3. Δεν υπάρχουν κτίσματα στη ζώνη παραλίας.

Η Επιτροπή

Ο Πρόεδρος	Τα Μέλη
ΣΤΕΛΙΟΣ ΣΕΖΕΝΙΑΣ	ΒΙΚΤΩΡΙΑ ΛΕΜΠΟΤΕΣΗ
	ΠΡΟΚΟΠΙΟΣ ΛΙΝΑΡΔΟΣ

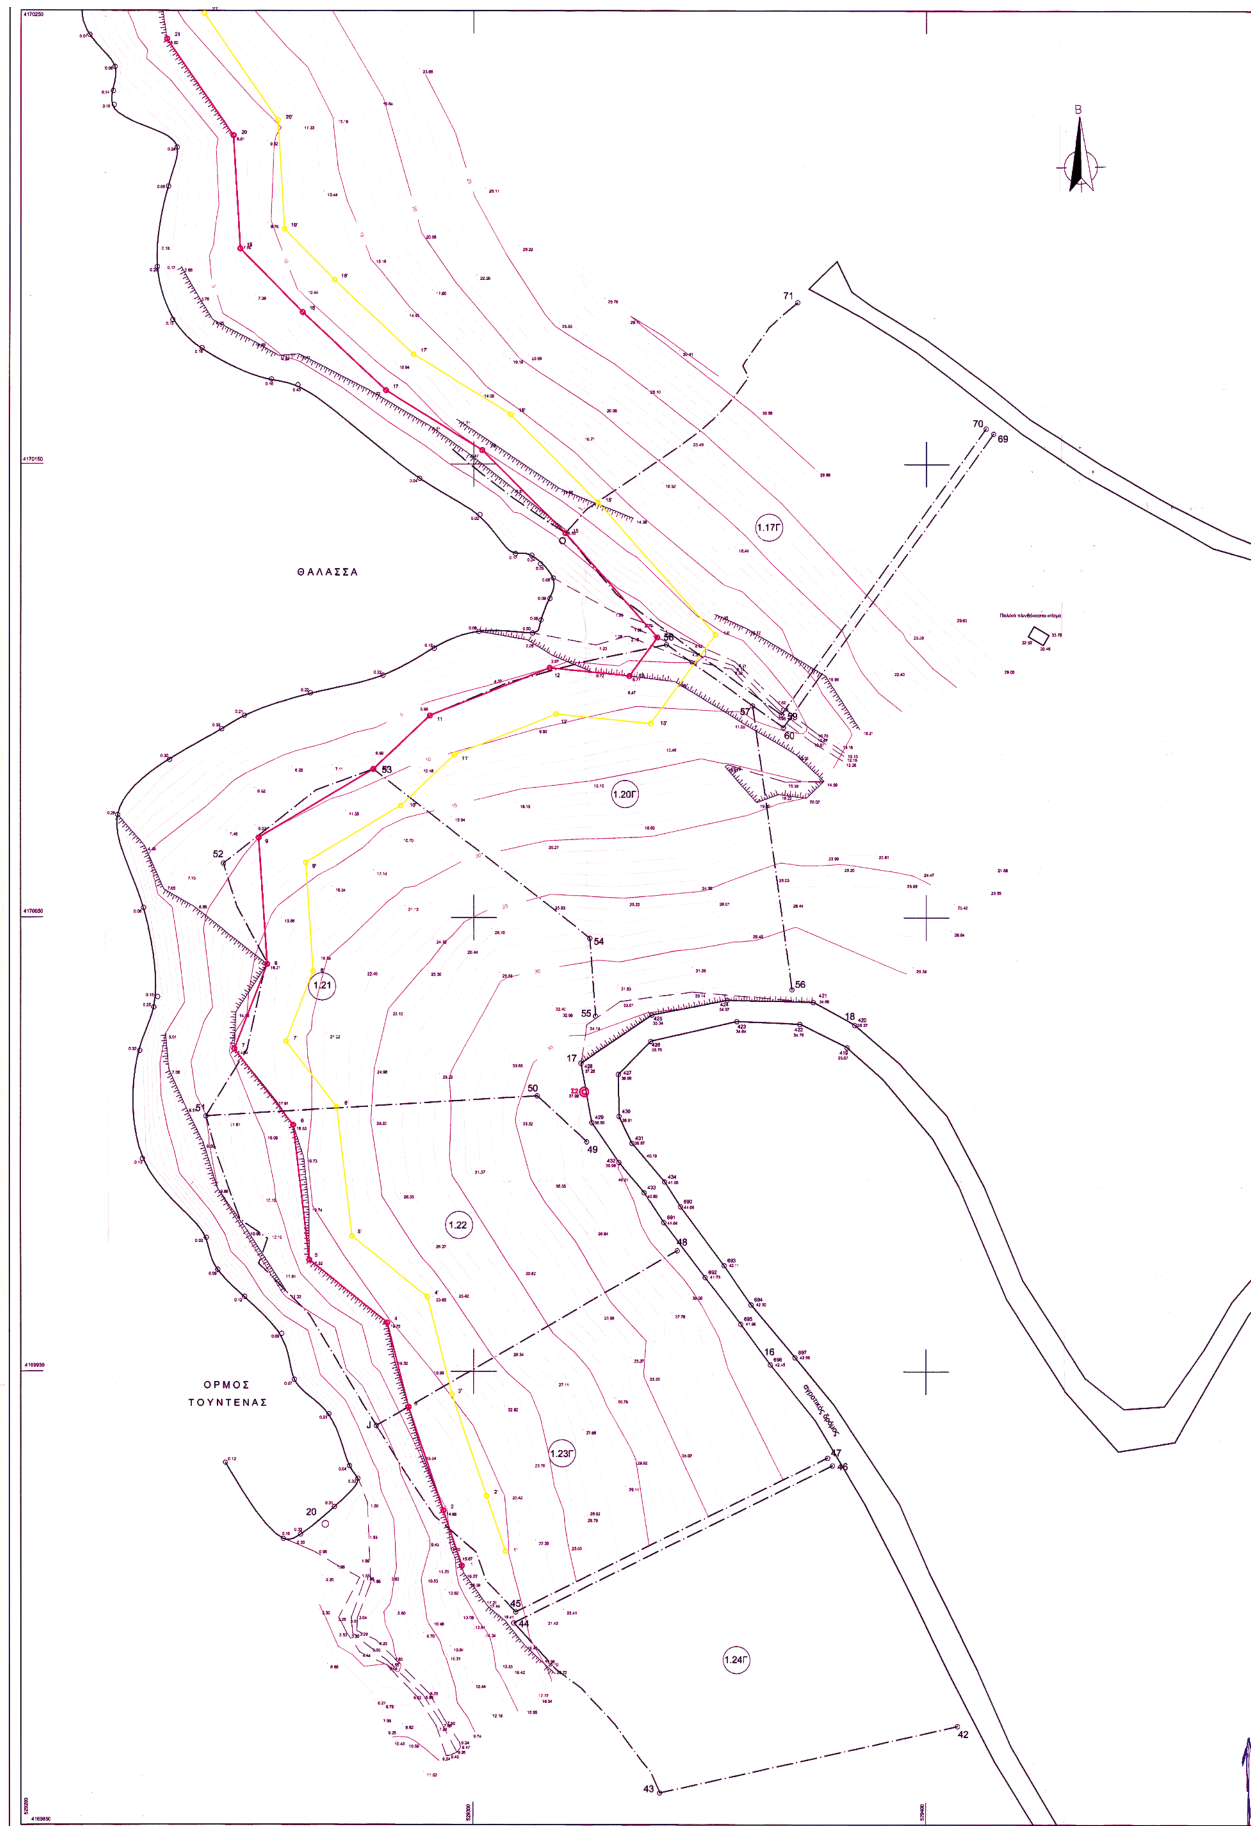
Β
ΘΑΛΑΣΣΑ
ΟΡΜΟΣ
ΤΟΥΝΤΕΝΑΣ
1.17Γ
1.20Γ
1.21
1.22
1.23Γ
1.24Γ

ΑΠΟΣΠΑΣΜΑ ΓΥΣ 1:50.000

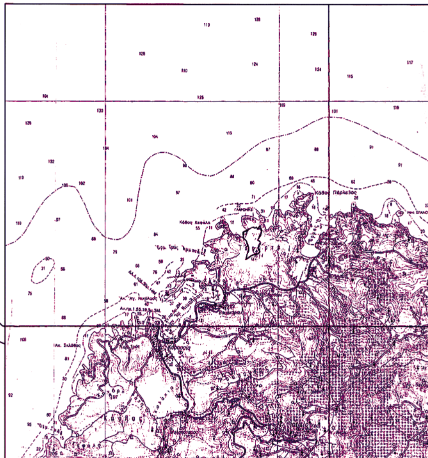

ΠΙΝΑΚΑΣ ΣΥΝ/ΝΩΝ ΚΟΡΥΦΩΝ

Α/Α	Χ	Υ
1010	529245,31	4169929,91
662	529258,10	4169913,09
663	529261,90	4169914,07
664	529269,36	4169920,13
665	529274,58	4169926,40
666	529272,72	4169929,18
1020	529268,16	4169940,61
1022	529260,54	4169948,22
1024	529257,71	4169958,35
1027	529249,55	4169966,53
1028	529243,63	4169972,44
1030	529241,08	4169979,48
1035	529226,99	4169996,96
1040	529226,41	4170020,76
1042	529229,53	4170030,33
1043	529230,38	4170032,59
1049	529227,26	4170052,03
540	529221,57	4170072,55
541	529232,98	4170084,66
542	529244,48	4170091,46
543	529249,45	4170094,45
1071	529264,04	4170099,43
528	529280,04	4170103,32
527	529291,34	4170109,28
526	529301,17	4170113,02
155	529312,99	4170112,69
153	529314,85	4170115,57
152	529316,81	4170120,31
151	529317,56	4170124,85
1088	529314,71	4170127,98
1089	529312,81	4170129,88
1090	529309,18	4170130,27
1093	529301,34	4170138,86
1096	529288,16	4170146,88
143	529261,24	4170167,47
142	529255,43	4170168,72
141	529240,09	4170175,63
140	529233,68	4170181,84
138	529233,68	4170181,84
139	529231,80	4170198,02
1116	529232,71	4170211,21
1117	529234,63	4170219,81
1120	529220,68	4170229,17
1121	529220,48	4170232,22
1122	529220,87	4170237,57
1123	529215,14	4170244,63
43	529341,32	4169857,05

Α/Α	Χ	Υ
697	529371,11	4169953,15
696	529365,66	4169951,56
694	529361,40	4169964,78
695	529359,13	4169960,52
692	529351,24	4169970,79
693	529355,40	4169973,39
48	529345,09	4169976,69
690	529345,80	4169986,37
691	529342,11	4169982,86
433	529337,78	4169989,45
434	529342,28	4169991,83
431	529335,10	4170000,39
432	529332,17	4169996,16
430	529332,18	4170006,31
429	529326,19	4170004,99
49	529325,03	4170000,77
427	529332,04	4170015,57
428	529323,72	4170018,05
425	529339,48	4170028,64
426	529339,22	4170022,85
423	529358,21	4170027,22
424	529356,05	4170031,88
421	529375,11	4170031,46
422	529372,14	4170026,62
420	529384,26	4170026,42
419	529382,54	4170021,47
69	529414,81	4170156,75
70	529413,18	4170157,91
71	529371,62	4170185,70
51	529240,99	4170006,32
52	529244,86	4170061,85
53	529277,88	4170082,64
57	529361,72	4170096,66
58	529342,72	4170110,12
59	529368,05	4170094,65
60	529368,50	4170091,65
50	529313,99	4170010,65
54	529325,74	4170045,52
55	529327,01	4170028,40
56	529370,39	4170034,20
J	529278,62	4169938,02
O	529320,23	4170134,76
42	529407,00	4169871,77
44	529308,94	4169894,50
45	529309,37	4169896,94
46	529379,40	4169929,26
47	529378,34	4169930,99

ΣΥΝ/ΝΕΣ ΚΟΡΥΦΩΝ ΑΙΓΙΑΛΟΥ

Α/Α	Χ	Υ
1	529245,31	4169929,91
2	529258,10	4169913,09
3	529261,90	4169914,07
4	529269,36	4169920,13
5	529274,58	4169926,40
6	529272,72	4169929,18
7	529268,16	4169940,61
8	529260,54	4169948,22
9	529257,71	4169958,35
10	529249,55	4169966,53
11	529243,63	4169972,44
12	529241,08	4169979,48
13	529226,99	4169996,96
14	529226,41	4170020,76
15	529229,53	4170030,33
16	529230,38	4170032,59
17	529227,26	4170052,03
18	529221,57	4170072,55
19	529232,98	4170084,66
20	529244,48	4170091,46
21	529249,45	4170094,45

ΣΥΝ/ΝΕΣ ΚΟΡΥΦΩΝ ΠΑΡΑΛΙΑΣ

Α/Α	Χ	Υ
1'	529245,31	4169929,91
2'	529258,10	4169913,09
3'	529261,90	4169914,07
4'	529269,36	4169920,13
5'	529274,58	4169926,40
6'	529272,72	4169929,18
7'	529268,16	4169940,61
8'	529260,54	4169948,22
9'	529257,71	4169958,35
10'	529249,55	4169966,53
11'	529243,63	4169972,44
12'	529241,08	4169979,48
13'	529226,99	4169996,96
14'	529226,41	4170020,76
15'	529229,53	4170030,33
16'	529230,38	4170032,59
17'	529227,26	4170052,03
18'	529221,57	4170072,55
19'	529232,98	4170084,66
20'	529244,48	4170091,46
21'	529249,45	4170094,45

ΚΤΗΜΑΤΟΛΟΓΙΚΟΣ ΠΙΝΑΚΑΣ

1.17 Γ	ΡΙΝΟΠΟΥΛΟΣ ΛΟΥΚΑΣ
1.20 Γ	> >
1.21	> >
1.22	> >
1.23 Γ	> >
1.24 Γ	> >

ΥΠΟΜΝΗΜΑ ΣΥΜΒΟΛΩΝ

- Δευτερεύουσα ισοϋψής καμπύλη
- Πρωτεύουσα ισοϋψής καμπύλη
- Όρια Ιδιοκτησιών
- Φρύδι πρανούς
- Πόδι πρανούς
- 1.17Γ Αρίθμηση Ιδιοκτησιών
- Κορυφές-Χαρακτηριστικά σημεία
- Κοίτη χειμάρου

ΥΠΟΜΝΗΜΑ ΕΠΙΤΡΟΠΗΣ

1) Το παρόν τοπογραφικό διάγραμμα συνοδεύει την από 04 / 02 / 2003 Έκθεση της Επιτροπής Καθορ. των ορίων Αιγιαλού (Άρ.3 Ν.2971/2001)

2) (κόκκινη γραμμή) Γραμμή Αιγιαλού : 1, 2, 3, ..., 19, 20, 21

(κίτρινη γραμμή) Γραμμή Παραλίας : 1', 2', 3', ..., 19', 20', 21'

(μπλε γραμμή) εάν δεν ισχύει το (4) ....

3) Οι κορυφές των οριογραμμών ορίζονται με ορθογώνιες συντεταγμένες εξαρτημένες από το Κρατικό Δίκτυο.

4) Αποφαίνεται ότι δεν υφίσταται παλιός Αιγιαλός και ότι στη ζώνη Αιγιαλού και Παραλίας δεν υπάρχουν κτίσματα.

Ο Πρόεδρος

ΣΤΕΛΙΟΣ ΣΕΖΕΝΙΑΣ
Εφοριακός ΔΕ/Α

Τα μέλη
1) ΒΙΚΤΩΡΙΑ ΛΕΜΠΟΤΕΣΗ
Τοπογράφος Μηχ/κός

2) ΛΙΝΑΡΔΟΣ ΠΡΟΚΟΠΙΟΣ
Αναπληρ. Λιμενάρχη ΚΕΑΣ

ΚΤΗΜΑΤΙΚΗ ΥΠΗΡΕΣΙΑ
ΥΠΟΥΡΓΕΙΟΥ ΟΙΚΟΝΟΜΙΚΩΝ
ΑΚΡΙΒΕΣ ΑΝΤΙΓΡΑΦΟ
Χώρος 15.7.03
Αγγ. Ψιλλοπούλου

Ελέγθηκε επιτόπου για την ακρίβεια της αποτύπωσης

ΒΙΚΤΩΡΙΑ ΛΕΜΠΟΤΕΣΗ
Τοπογράφος Μηχ/κός

ΗΜΕΡΟΜΗΝΙΑ : 04 / 02 / 2003

ΘΕΩΡΗΘΗΚΕ

ΚΕΑ 04 / 02 / 2003

ΒΙΚΤΩΡΙΑ ΛΕΜΠΟΤΕΣΗ
Τοπογράφος Μηχ/κός

ΤΟΠΟΓΡΑΦΙΚΟ ΔΙΑΓΡΑΜΜΑ
ΚΑΘΟΡΙΣΜΟΥ ΟΡΙΩΝ ΑΙΓΙΑΛΟΥ - ΠΑΡΑΛΙΑΣ

ΕΝΔΙΑΦΕΡΟΜΕΝΟΣ : ΡΙΝΟΠΟΥΛΟΣ ΛΟΥΚΑΣ

ΠΕΡΙΟΧΗ : ΓΛΑΡΟΝΗΣΙ
ΔΗΜΟΣ : ΚΕΑΣ
ΝΗΣΟΣ : ΚΕΑΣ

ΑΡΜΟΔΙΑ : ΚΤΗΜΑΤΙΚΗ ΥΠΗΡΕΣΙΑ ΚΥΚΛΑΔΩΝ

ΙΣΟΔΙΑΣΤΑΣΗ: 1 ΜΕΤΡΟ

ΚΛΙΜΑΚΑ: 1 : 500

ΤΡΙΓΩΝΟΜΕΤΡΙΚΟ ΔΙΚΤΥΟ :
ΥΨΟΜΕΤΡΙΚΗ ΑΦΕΤΗΡΙΑ : ΕΓΣΑ '87

ΜΕΘΟΔΟΣ ΑΠΟΤΥΠΩΣΗΣ: ΕΠΙΓΕΙΑ (GPS)

ΗΜΕΡΟΜΗΝΙΑ: ΙΑΝΟΥΑΡΙΟΣ 2003

Ο Συντάξας Μηχανικός

ΑΛΕΞΑΝΔΡΟΣ ΕΥΑΓ. ΑΝΔΡΟΝΟΠΟΥΛΟΣ
ΔΙΠΛ. ΑΓΡΟΝ. & ΤΟΠΟΓΡΑΦΟΣ ΜΗΧΑΝΙΚΟΣ
ΕΘΝΙΚΟΥ ΜΕΤΣΟΒΙΟΥ ΠΟΛΥΤΕΧΝΕΙΟΥ
ΜΕΛΟΣ Τ.Ε.Ε. ΑΡΙΘΜΟΣ ΜΗΤΡΩΟΥ: 70090
ΑΙΓΑΙΟΥ ΠΕΛΑΓΟΥΣ 51 - ΑΓΙΑ ΠΑΡΑΣΚΕΥΗ 153 42 ☎ 210 600 91 03
ΑΦΜ: 057852397 - ΔΟΥ: ΑΓ. ΠΑΡΑΣΚΕΥΗΣ

ΕΘΝΙΚΟ ΤΥΠΟΓΡΑΦΕΙΟ
Για τεχνικούς λόγους στο σχεδιάγραμμα έγινε σμίκρυνση κατά ποσοστό 30 %

ΤΕΧΝΙΚΟ ΓΡΑΦΕΙΟ ΑΛΕΞΑΝΔΡΟΥ ΑΝΔΡΟΝΟΠΟΥΛΟΥ. ΑΙΓΑΙΟΥ ΠΕΛΑΓΟΥΣ 51 - ΑΓ. ΠΑΡΑΣΚΕΥΗ ΤΗΛ. 210.600.91.03 . 6944-671617

Αριθ. 1051856/4517/Β0010 (2)

Καθορισμός ορίων αιγιαλού και παραλίας στη θέση Αφρατιά Αγίας Φωτιάς του Δήμου Σητείας Ν. Λασιθίου.

Ο ΥΦΥΠΟΥΡΓΟΣ ΟΙΚΟΝΟΜΙΑΣ ΚΑΙ ΟΙΚΟΝΟΜΙΚΩΝ

Έχοντας υπόψη:

1. Τις διατάξεις του Ν. 2971/2001 (ΦΕΚ 285/τ.Α'/ 19.12.2001) "Περί αιγιαλού και παραλίας".

2. Τις διατάξεις του Ν.Δ. 439/70 "περί συμπληρώσεως των διατάξεων περί αιγιαλού".

3. Τις διατάξεις του Ν. 3200/55 "Περί διοικητικής αποκέντρωσης" όπως αυτές τροποποιήθηκαν και ισχύουν σήμερα με τα Ν.Δ. 532/1970, Β.Δ. 704/1970, Β.Δ. 705/1970, Β.Δ. 192/1972, Π.Δ. 71/1984, Π.Δ. 347/1986, Ν. 2026/1992 και Π.Δ. 97/1993.

4. Τις διατάξεις του άρθρου 19 παράγρ.5 Ν. 2344/95, του άρθρου 52 παρ. 6 Ν. 2218/94, του άρθρου 4 παρ. 7 του Ν. 2240/94, δυνάμει των οποίων αρμοδιότητες του Υπουργείου Οικονομικών που είχαν μεταβιβασθεί στους Νομάρχες, ανήκουν στον Περιφερειακό Δ/ντή, σε συνδυασμό με αυτές του άρθρου 14 παρ.2 του Ν. 2399/96 με τις οποίες προβλέπεται η κατάργηση των θέσεων των Περ/κών Δ/ντών, οι αρμοδιότητες πλέον του οποίου περιήλθαν στο Γενικό Γραμματέα της Περιφέρειας και ασκούνται από τον Αναπληρωτή Περ/κό Δ/ντή.

5. Τις διατάξεις του τέταρτου εδαφίου της παρ. 2 του άρθρου 1 και της παρ. 6 του ίδιου άρθρου του Ν. 2503/97 "Διοίκηση, οργάνωση, στελέχωση της Περιφέρειας, ρύθμιση θεμάτων για την Τοπική Αυτοδιοίκηση και άλλες διατάξεις" (ΦΕΚ 107/Α), σύμφωνα με τις οποίες οι Περιφερειακές Υπηρεσίες του Υπουργείου Οικονομικών, που συγκροτούσαν την Περιφερειακή Διοίκηση του Νομού ή της Νομαρχίας, δεν υπήχθησαν στην ενιαία οργανική μονάδα της Περιφέρειας, ούτε καταργήθηκαν, αλλά αποτελούν από 1.9.1997, Υπηρεσίες του Υπουργείου Οικονομικών.

6. Το 28979/31.7.1997 έγγραφο της Δ/νσης Διοίκησης του Υπουργείου Εσωτερικών, Δημ. Διοίκησης και Αποκέντρωσης, σύμφωνα με το οποίο οι αρμοδιότητες του Γενικού Γραμματέα της Περιφέρειας σε θέματα Υπηρεσιών του Υπουργείου Οικονομικών, μεταφέρονται από 1.9.1997 στον Υπουργό Οικονομικών.

7. Την 1065956/863/Α0006/15.7.2003 (ΦΕΚ 985/τ.Β'/ 16.7.2003) κοινή απόφαση των Πρωθυπουργού και Υπουργού Οικονομίας και Οικονομικών, περί ανάθεσης αρμοδιοτήτων του Υπουργού Οικονομίας και Οικονομικών στους Υφυπουργούς".

8. Την 1115093/1378/Α0006/17.12.2001 (ΦΕΚ 1720/τ.Β'/ 21.12.2001) απόφαση του Υφυπουργού Οικονομικών, περί μεταβίβασης αρμοδιοτήτων του Υφυπουργού Οικονομικών στο Γενικό Γραμματέα, στους Γενικούς Διευθυντές κλπ. του Υπουργείου Οικονομικών, όπως αυτή τροποποιήθηκε με την αριθμ. 1041136/468/Α0006/18.5.2002 (ΦΕΚ 633/22.5.2002 τ. Β') απόφαση του Υφυπουργού Οικονομίας και Οικονομικών.

9. Την από 11.3.2003 έκθεση της κατά το άρθρο 3 Ν. 2971/01 αρμόδιας Επιτροπής καθορισμού των ορίων αιγιαλού, παραλίας και παλαιού αιγιαλού, για τον καθορισμό των γραμμών και τη δημιουργία ζώνης παραλίας, στην περιοχή της "Αφρατιάς" Αγίας Φωτιάς, του Δήμου Σητείας.

10. Τις 890/12.3.1984 (ΦΕΚ 302/4/3.5.1984) και 751/ 19.2.1981 (ΦΕΚ 243/4/7.5.1981) αποφάσεις του Νομάρχη Λασιθίου, σύμφωνα με τις οποίες, καθορίζονται οι οριογραμμές του αιγιαλού και της παραλίας, ανατολικά και δυτικά, αντίστοιχα, του υπό καθορισμόν τμήματος.

11. Το τοπογραφικό, υψομετρικό και κτηματογραφικό διάγραμμα, που συνέταξαν τον Απρίλιο του 2002, ο Τοπογράφος Α.Τ.Ο. Ελευθέριος Βασιλειάδης και ο Πολιτικός Μηχανικός Κωστής Μανιαδάκης, σε μια (1) πινακίδα και σε κλίμακα 1:500, το οποίο ελέγχθηκε για την ακρίβεια της αποτύπωσης στις 11.7.2003 απ' τον Τοπογράφο Μηχανικό Τ.Ε. Στάμο Κων/νο, υπάλληλο της Κτηματικής Υπηρεσίας Λασιθίου και θεωρήθηκε την ίδια ημερομηνία, απ' την Τοπογράφο Μηχανικό Βασαρμίδου Ερωφίλη, υπάλληλο της ίδιας Υπηρεσίας.

12. Το Φ.544.5/149/03/21.2.2003 έγγραφο του Γ.Ε.Ν. με το οποίο εκφράζεται η σύμφωνη γνώμη και οι παρατηρήσεις του, για τον εν λόγω καθορισμό, αποφασίζουμε:

Επικυρώνουμε την από 11.3.2003 έκθεση της κατά το άρθρο 3 του Ν. 2971/2001 αρμόδιας επιτροπής, περί χάραξης των ορίων του αιγιαλού και τη δημιουργία ζώνης παραλίας, στη θέση "Αφρατιά", Αγίας Φωτιάς, του Δήμου Σητείας, καθώς επίσης και το από Απρίλιο 2002, σχετικό με τη χάραξη, τοπογραφικό, υψομετρικό και κτηματογραφικό διάγραμμα, κλίμακας 1:500, σε μία (1) πινακίδα, το οποίο συνέταξαν ο Τοπογράφος Α.Τ.Ο. Ελευθέριος Βασιλειάδης και ο Πολιτικός Μηχανικός Κωστής Μανιαδάκης και το οποίο ελέγχθηκε για την ακρίβεια της αποτύπωσης απ' τον Τοπογράφο Μηχανικό Τ.Ε. Στάμο Κων/νο στις 11.7.2003 και θεωρήθηκε την ίδια ημερομηνία απ' την τοπογράφο Μηχανικό Βασαρμίδου Ερωφίλη, υπάλληλοι αμφότεροι της Κτηματικής Υπηρεσίας Λασιθίου.

Στο τοπογραφικό αυτό διάγραμμα, καθορίσθηκε:

1. Η οριογραμμή του αιγιαλού με κόκκινη συνεχή πολυγωνική γραμμή, με στοιχεία Α, Β, Γ, Δ, Ε, Ζ, Η, Θ, 1.

2. Η οριογραμμή της παραλίας με κίτρινη συνεχή πολυγωνική γραμμή με στοιχεία Α', Β', Γ', Δ', Ε', Ζ', Η', Θ', 1'.

3. Ζώνη παραλίας, πλάτους δέκα (10,00) μέτρων, για την εξυπηρέτηση των σκοπών της παραγράφου 2, του άρθρου 1, του Ν. 2971/2001.

Η επιτροπή αποφαίνεται πως δεν υφίσταται παλαιός αιγιαλός στην περιοχή και πως δεν υπάρχουν κτίσματα στη ζώνη της παραλίας.

Ο κορυφές των οριογραμμών του αιγιαλού και της παραλίας, είναι εξαρτημένες απ' το κρατικό δίκτυο συντεταγμένων (προβολή ΗΑΤΤ). Οι συντεταγμένες των κορυφών, σημειώνονται σε πίνακα στο τοπογραφικό διάγραμμα.

Η παρούσα απόφαση, μαζί με την έκθεση της Επιτροπής και το τοπογραφικό διάγραμμα, να δημοσιευθούν στην Εφημερίδα της Κυβερνήσεως.

Αθήνα, 31 Ιουλίου 2003

Με εντολή Υφυπουργού
Ο Γενικός Διευθυντής Δημ. Περ. & Εθν. Κληρ/των
ΣΠ. Ι. ΣΤΑΘΗΣ

ΕΚΘΕΣΗ

Επιτροπής καθορισμού οριογραμμών αιγιαλού και παραλίας, στη θέση «Αφρατιά» Αγίας Φωτιάς του Δήμου Σητείας.

Στην Σητεία, σήμερα την 11 Μαρτίου 2003, οι κάτωθι:

1. Χριστοφίδη Μαρία, Πρόεδρος της επιτροπής, αναπληρώτρια της Προϊσταμένης της Κ.Υ.;;

2. Στάμος Κων/νος, Τοπογράφος Μηχανικός Τ.Ε., υπάλληλος της Κτηματικής Υπηρεσίας.

3. Κυριακουλόπουλος Δημήτριος, Λιμενάρχης του Υ/Λ Σητείας,

4. Παυλίδης Ευάγγελος, Διευθυντής της Δ/νσης Πολεοδομίας της Νομαρχιακής Αυτοδιοίκησης Λασιθίου.

5. Τσουκαλά Αικατερίνη, Αρχιτέκτων Μηχανικός της Δ/νσης Χωροταξίας και Περιβάλλοντος της Γεν. Γραμματείας της Περιφέρειας,

αποτελούντες την επιτροπή καθορισμού οριογραμμών αιγιαλού, παραλίας και παλαιού αιγιαλού, όπως προβλέπεται απ' το άρθρο 3 του Ν. 2971/2001, που συγκροτήθηκε με την 1131/8.3.2002 απόφαση της Διευθύντριας της Οικονομικής Επιθεώρησης Κρήτης, μεταβήκαμε επί τόπου στη θέση «Αφρατιά» Αγίας Φωτιάς του Δήμου Σητείας και αφού λάβαμε υπ' όψιν:

1. Τις σχετικές διατάξεις του Ν. 2971/2001 (ΦΕΚ 285/Α/19.12.2001), «περί αιγιαλού, παραλίας και άλλες διατάξεις».

2. Τις 890/12.3.1984 (ΦΕΚ 302/4/3.5.1984) και 751/19.2.1981 (ΦΕΚ 243/4/7.5.1981) αποφάσεις του Νομάρχη Λασιθίου, σύμφωνα με τις οποίες καθορίζονται οι οριογραμμές του αιγιαλού και της παραλίας, ανατολικά και δυτικά του υπό καθορισμόν τμήματος αντίστοιχα.

3. Την από 25.4.2002 αίτηση της εταιρείας ΞΝΕΑΚ Α.Ε. με την οποία ζητείται ο καθορισμός του αιγιαλού και της παραλίας στη θέση «Αφρατιά» Αγίας Φωτιάς του Δήμου Σητείας.

4. Το τοπογραφικό διάγραμμα που συνέταξαν τον Απρίλιο του 2002, ο τοπογράφος Α.Τ.Ο. Ελευθέριος Βασιλειάδης και ο Πολιτικός Μηχανικός Κωστής Μανιαδάκης, σε μία (1) πινακίδα και σε κλίμακα 1:500, το οποίο ελέγχθηκε για την ακρίβεια της αποτύπωσης στις 11.7.2003 απ' τον τοπογράφο Μηχανικό Τ.Ε. Στάμο Κων/νο και θεωρήθηκε την ίδια ημερομηνία απ' την τοπογράφο Μηχανικό Βασαρμίδου Ερωφίλη.

5. Τα στοιχεία που προέκυψαν από τη σημερινή, επιτόπια μετάβαση, σχετικά με τη μορφολογία της περιοχής.

6. Το γεγονός ότι οι οριογραμμές του αιγιαλού και της παραλίας καθορίζονται για πρώτη φορά στην περιοχή, καθορίζουμε στο ανωτέρω τοπογραφικό διάγραμμα, το οποίο συνοδεύει την παρούσα έκθεση της επιτροπής:

1. την οριογραμμή του αιγιαλού με κόκκινη συνεχή πολυγωνική γραμμή, με στοιχεία Α, Β, Γ, Δ, Ε, Ζ, Η, Θ, 1.

2. την οριογραμμή της παραλίας με κίτρινη συνεχή πολυγωνική γραμμή, με στοιχεία Α΄, Β΄, Γ΄, Δ΄, Ε΄, Ζ΄, Η΄, Θ΄, 1΄.

3. Καθορίζεται ζώνη παραλίας, πλάτους δέκα (10,0) μέτρων για την εξυπηρέτηση των σκοπών της παραγράφου 2, του άρθρου 1 του Ν. 2971/2001.

4. Δεν υπάρχουν κτίσματα στη ζώνη της παραλίας.


5. Δεν υφίσταται παλαιός αιγιαλός στην περιοχή.

6. Οι κορυφές των οριογραμμών του αιγιαλού και της παραλίας είναι εξαρτημένες από το κρατικό δίκτυο συντεταγμένων (προβολή ΗΑΤΤ). Οι συντεταγμένες των κορυφών σημειώνονται σε πίνακα στο τοπογραφικό διάγραμμα.


Η Επιτροπή

Η Πρόεδρος
ΜΑΡΙΑ ΧΡΙΣΤΟΦΙΔΗ

Τα μέλη
ΚΩΝ/ΝΟΣ ΣΤΑΜΟΣ
ΔΗΜ. ΚΥΡΙΑΚΟΥΛΟΠΟΥΛΟΣ
ΕΥΑΓ. ΠΑΥΛΙΔΗΣ
ΑΙΚΑΤ. ΤΣΟΥΚΑΛΑ

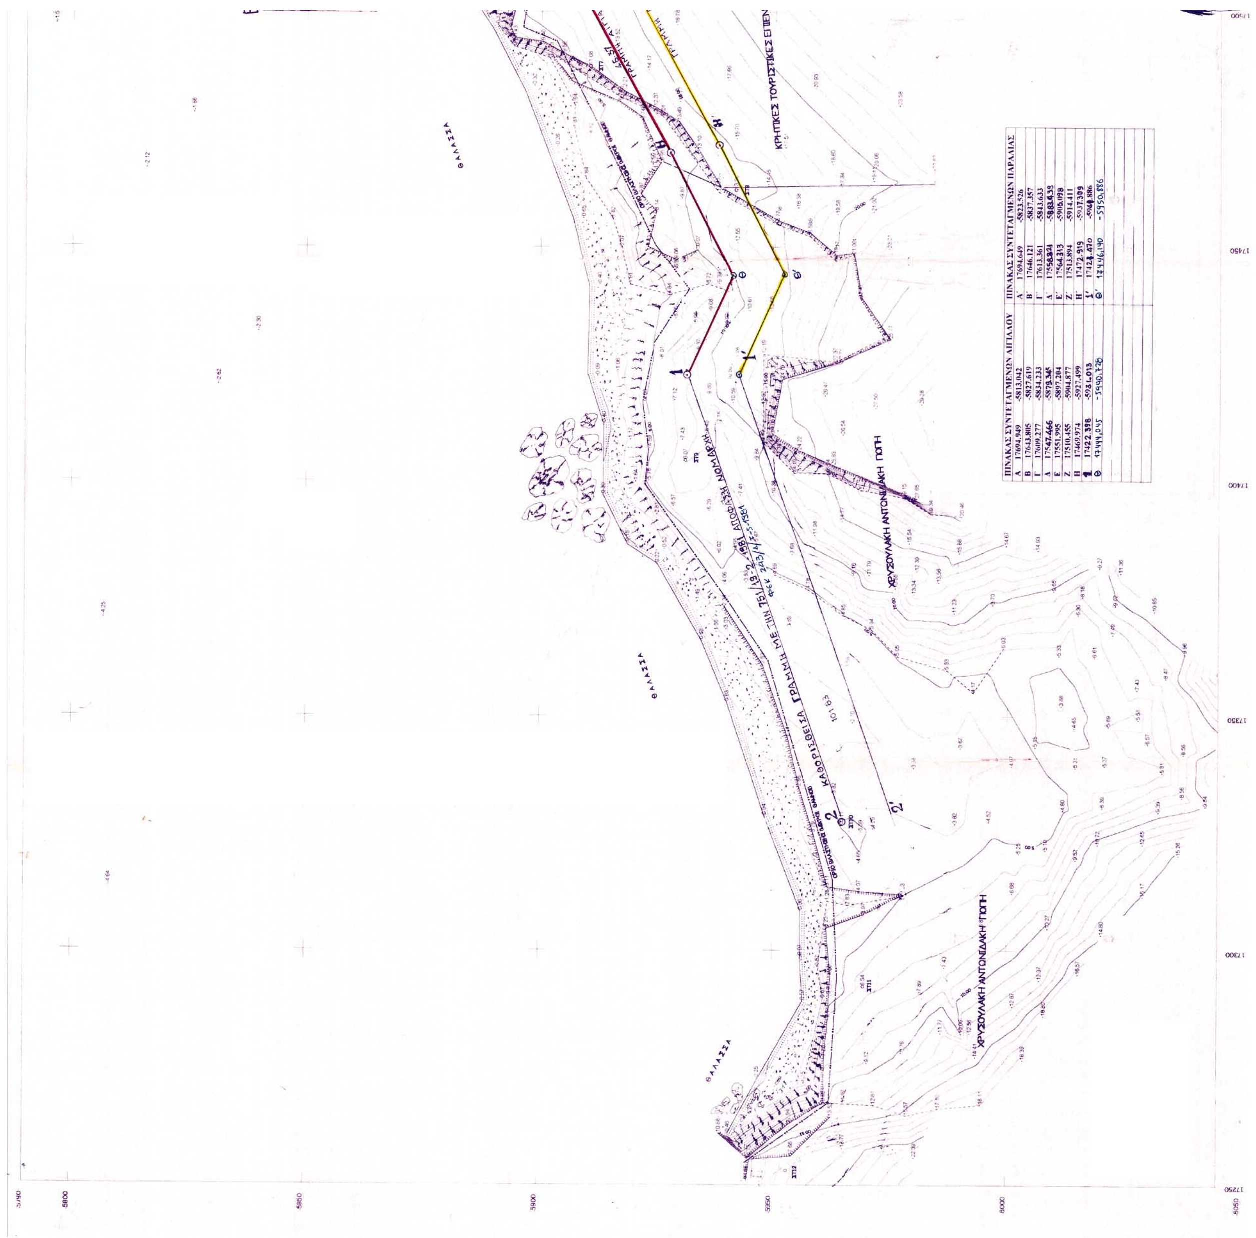

ΠΙΝΑΚΑΣ ΣΥΝΤΕΤΑΓΜΕΝΩΝ ΑΙΓΙΑΛΟΥ			ΠΙΝΑΚΑΣ ΣΥΝΤΕΤΑΓΜΕΝΩΝ ΠΑΡΑΛΙΑΣ		
Α	17694.949	-5813.042	Α΄	17694.649	-5823.526
Β	17643.805	-5827.619	Β΄	17646.121	-5837.357
Γ	17609.277	-5834.233	Γ΄	17613.361	-5843.633
Δ	17547.466	-5879.345	Δ΄	17558.824	-5883.439
Ε	17551.995	-5897.204	Ε΄	17564.313	-5905.098
Ζ	17510.455	-5904.877	Ζ΄	17513.894	-5914.411
Η	17469.974	-5927.499	Η΄	17472.919	-5937.309
1	17422.398	-5931.013	1΄	17424.470	-5941.886
Θ	17444.045	-5940.728	Θ΄	17446.140	-5950.886

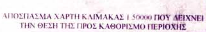

ΑΠΟΣΠΑΣΜΑ ΧΑΡΤΗ ΚΛΙΜΑΚΑΣ 1:50000 ΠΟΥ ΔΕΙΧΝΕΙ ΤΗΝ ΘΕΣΗ ΤΗΣ ΠΡΟΣ ΚΑΘΟΡΙΣΜΟ ΠΕΡΙΟΧΗΣ

ΤΟΠΟΓΡΑΦΙΚΟ ΔΙΑΓΡΑΜΜΑ ΚΑΘΟΡΙΣΜΟΥ ΟΡΙΩΝ ΑΙΓΙΑΛΟΥ - ΠΑΡΑΛΙΑΣ

ΠΕΡΙΟΧΗ: **ΑΦΡΑΤΙΑ ΑΓΙΑ ΦΩΤΙΑΣ ΤΟΥ ΔΗΜΟΥ ΣΗΤΕΙΑΣ**

ΕΝΔΙΑΦΕΡΟΜΕΝΟΣ: **Ξ.Ν.Ε.Α.Κ. Α.Ε.**

ΔΗΜΟΣ: **ΣΗΤΕΙΑΣ**
ΕΠΑΡΧΙΑ: **ΣΗΤΕΙΑΣ**
ΔΗΜΟΣΙΑ ΟΙΚΟΝΟΜΙΚΗ ΕΦΟΡΙΑ: **ΣΗΤΕΙΑΣ**
ΝΟΜΑΡΧΙΑ: **ΛΑΣΙΘΙΟΥ**

ΚΛΙΜΑΞ: **1:500** ΙΣΟΔΙΑΣΤΑΣΗ: **1 μ.**

Υψομετρική αφετηρία και τριγωνομετρική εξάρτηση το τριγωνομετρικό της **ΓΥΣ ΑΝΑΛΟΥΚΑΣ**

Κέντρο Φ.Χ. 1:50000=**ΣΗΤΕΙΑ - ΙΕΡΑΠΕΤΡΑ** ΑΡΧΗ ΣΥΝΤΕΤ. **Φο=35 15 λο=+2 15**
DATUM: **ΑΘΗΝΩΝ** ΕΛΛΕΙΨΟΕΙΔΕΣ: **BESSEL** ΠΡΟΒΟΛΗ: **HATT**

ΧΡΟΝΟΛΟΓΙΑ ΣΥΝΤΑΞΗΣ: **ΑΠΡΙΛΙΟΣ 2002**
ΥΠΟΜΝΗΜΑ ΣΥΜΒΟΛΙΣΜΩΝ
ο ΣΤ1 Σταθερά σημεία (τσιμεντένια κολωνάκια)
Βράχια — Γραμμή αιγιαλού (κόκκινη)
Αμμώδης ακτή — -״- παραλίας (κίτρινη)
Πρανή

ΟΙ ΜΕΤΡΗΣΕΙΣ ΕΓΙΝΑΝ ΑΠΟ ΤΟΝ ΛΕΥΤΕΡΗ ΒΑΣΙΛΕΙΑΔΗ ΤΟΠΟΓΡΑΦΟ Α.Τ.Ο.

ΗΛΕΧΘΗ ΑΠΟ ΤΟΝ ΚΩΝ. ΜΑΝΙΑΔΑΚΗ ΠΟΛ. ΜΗΧΑΝΙΚΟ

ΕΛΕΥΘΕΡΙΟΣ Γ. ΒΑΣΙΛΕΙΑΔΗΣ
ΤΟΠΟΓΡΑΦΟΣ Α.Τ.Ο.
ΘΕΡΙΣΣΟΥ 49 ΣΗΤΕΙΑ
ΤΗΛ. (0843) 23254 0973 984615
ΑΦΜ 041733377 Δ.Ο.Υ. ΣΗΤΕΙΑΣ

ΚΩΣΤΗΣ ΜΑΝΙΑΔΑΚΗΣ
ΔΙΠΛΩΜΑΤΟΥΧΟΣ ΠΟΛΙΤΙΚΟΣ ΜΗΧΑΝΙΚΟΣ
ΜΕΛΟΣ Τ.Ε.Ε. Α.Μ. ΜΗΤΡ. 57996 Α.Φ.Μ. 44561452
ΘΕΡΙΣΣΟΥ 49 ΣΗΤΕΙΑ ΤΗΛ. 23254

ΠΙΝΑΚΑΣ ΣΥΝΤΕΤΑΓΜΕΝΩΝ ΣΤΑΘΕΡΩΝ

Α/Α	Χ	Ψ	ΠΑΡΑΤΗΡΗΣΕΙΣ
ΣΤ1	17628.912	-5826.046	
ΣΤ2	17607.145	-5831.854	
ΣΤ3	17590.128	-5843.869	
ΣΤ4	17563.621	-5867.555	
ΣΤ5	17539.117	-5869.010	
ΣΤ6	17525.455	-5893.588	
ΣΤ7	17488.464	-5910.413	
ΣΤ8	17462.184	-5941.579	
ΣΤ9	17404.454	-5931.040	
ΣΤ10	17327.177	-5964.686	
ΣΤ11	17292.383	-5969.444	
ΣΤ12	17253.090	-5953.201	

ΥΠΟΜΝΗΜΑ

Το παρον τοπογραφικο διαγραμμα συνοδευει την από 11/7/2002 έκθεση της επιτροπης καθορισμου οριων αιγιαλου και παραλίας.
Δεν υπαρχουν κτισματα στη ζωνη της παραλίας
Καθοριζεται ζωνη παραλιας πλατους 10.00 μ για την εξυπηρέτηση των σκοπών της παραγραφου 2 του άρθρου 1 του Ν. 2971/2001
Δεν υπαρχει παλαιος αιγιαλος

Η ΕΠΙΤΡΟΠΗ

Η ΠΡΟΕΔΡΟΣ
ΛΑΘΙΩΤΑΚΗ ΧΡΙΣΤΟΦΙΔΗ ΜΑΡΙΑ
ΕΦΟΡΙΑΚΟΣ Α΄

ΤΑ ΜΕΛΗ
1. ΣΤΑΜΟΣ ΚΩΝΣΤΑΝΤΙΝΟΣ
Τοπογράφος Μηχανικός Τ.Ε./Δ.
2. ΚΥΡΙΑΚΟΥΛΟΠΟΥΛΟΣ ΔΗΜΗΤΡΙΟΣ
ΥΠΟΠΛΟΙΑΡΧΟΣ Λ.Σ.
3. ΕΥΑΓΓΕΛΟΣ ΠΑΥΛΙΔΗΣ
Πολ. Μηχανικός με Α.Θ.
4.

ΕΛΕΓΧΟΣ για την ακρίβεια της αποτύπωσης
Σητεία 11-7-2003
ΣΤΑΜΟΣ ΚΩΝΣΤΑΝΤΙΝΟΣ
Τοπογράφος Μηχανικός Τ.Ε./Δ.

ΘΕΩΡΗΣΗ
Άγιος Νικόλαος 11-7-2003
ΒΑΣΑΡΜΙΔΟΥ ΕΡΩΦΙΛΗ
ΤΟΠΟΓΡΑΦΟΣ ΜΗΧ/ΚΟΣ ΠΕ/Δ΄

ΕΛΛΗΝΙΚΗ ΔΗΜΟΚΡΑΤΙΑ ΥΠΟΥΡΓΕΙΟ ΟΙΚΟΝΟΜΙΑΣ & ΟΙΚΟΝΟΜΙΚΩΝ

ΕΘΝΙΚΟ ΤΥΠΟΓΡΑΦΕΙΟ
Για τεχνικούς λόγους, στο σχεδιάγραμμα έγινε σμίκρυνση κατά ποσοστό 31 %